


**ACHTUNG:**  
 Diese Muster-Aufplanung  
 berücksichtigt  
 nur Ausstellungsflächen.  
 Gastronomische Flächen,  
 Garderobe, Registrierung sowie  
 sonstige Aufplanungen  
verringern die Ausstellungsflächen !

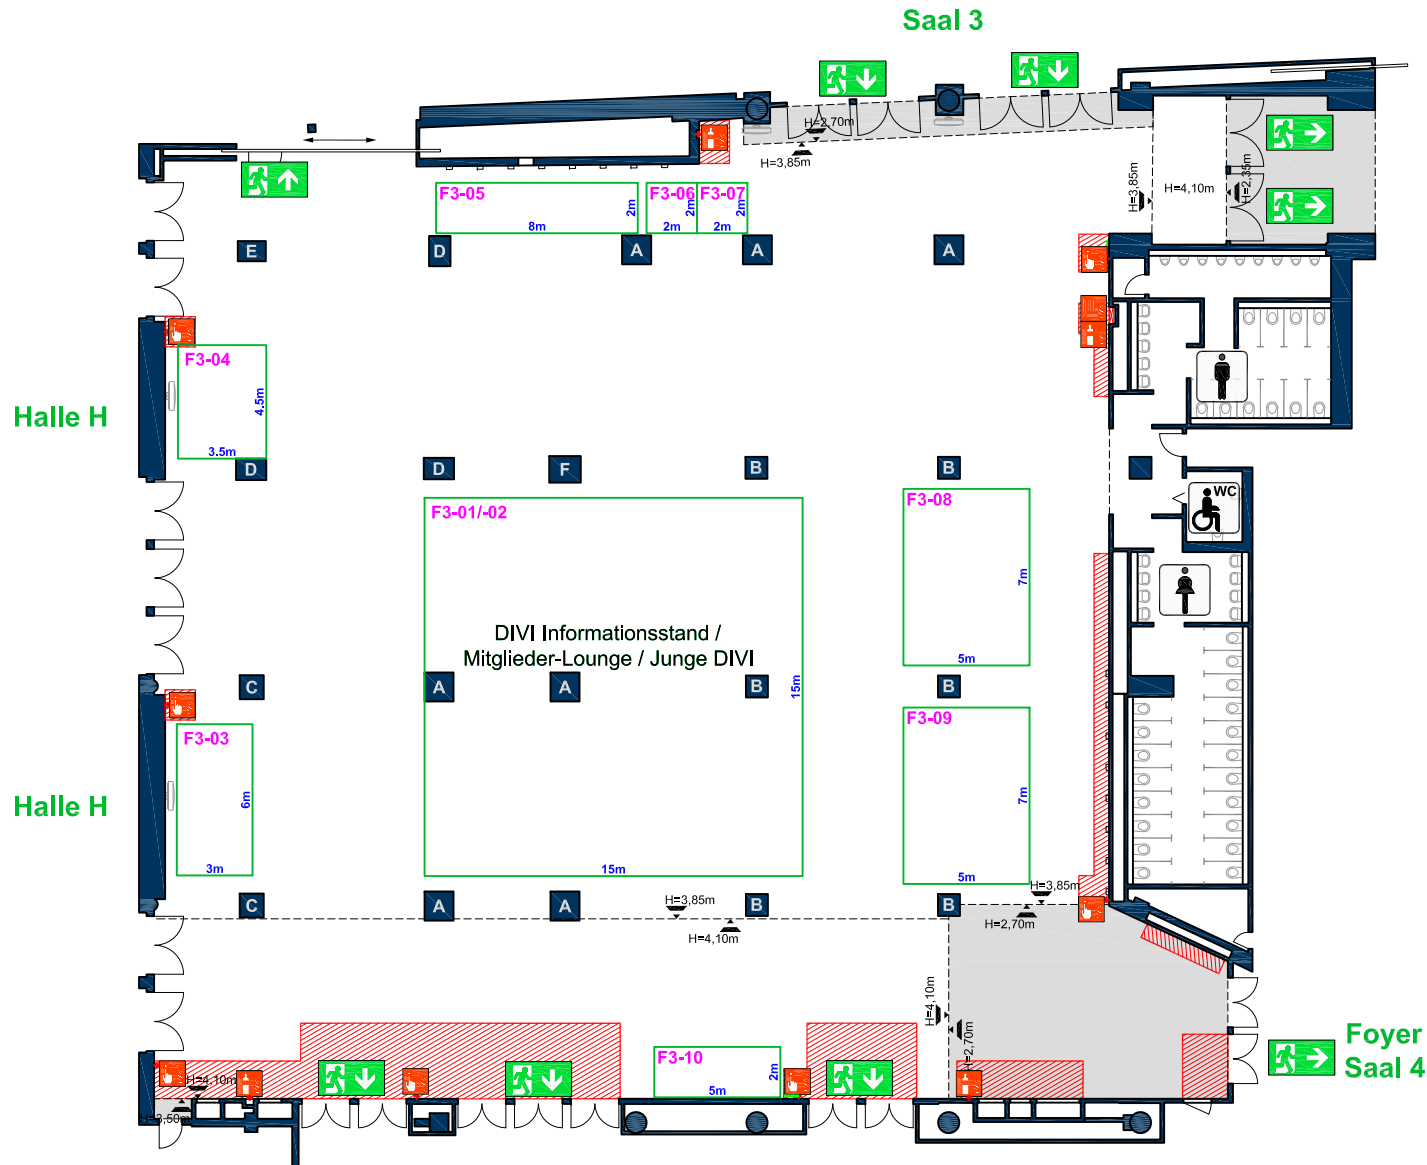

- A** Säule 1,15 x 1,15 m
- B** Säule 0,87 x 0,87 m
- C** Säule 0,95 x 0,95 m
- D** Säule 0,85 x 1,20 m
- E** Säule 0,80 x 1,11 m
- F** Säule 1,05 x 1,25 m

**Höhen Foyer 3 + H**

Lichte Deckenhöhe	3,85m / 4,10m
Lichte Deckenhöhe	2,35m / 2,70m
Max. Bauhöhe	2,20m / 3,30m / 3,60m

**Fußboden Foyer 3 + H**

Belag:	Parkett
Flächenbelastung	500 kg/m²

- Notausgang
- Feuermelder, Feuerlöscher
- Feuerschlauch, Hydrant

- Sperrflächen
- Fluchtfläche
- Sonderfläche:  
 - nur geringe Brandlast zulässig  
 - max. 10m² pro Stand  
 - mind. 2,50m um jeden Stand Platz

**Vorläufige Planungsgrundlage!**  
**Änderungen vorbehalten!**  
 Alle Maße sind ca. Maße und sind vor Ort  
 zu prüfen

1m 5m

EG Erdgeschoss	Veranstaltung: DIVI Datum: 29.11. - 01.12.2023
Foyer 3+H	Ausstellungsflächen - Nummern inkl. 225 m² DIVI-Stand und Lounge
	Erstellt: 12.06.2023
	Maßstab: 1:300
	Blattgröße: A4
Dateiname: S03_F_DIVI_23_Ausst-Nr_A4.pdf	