


ACHTUNG:
 Diese Muster-Aufplanung
 berücksichtigt
 nur Ausstellungsflächen.
 Gastronomische Flächen,
 Garderobe, Registrierung sowie
 sonstige Aufplanungen
verringern die Ausstellungsflächen !

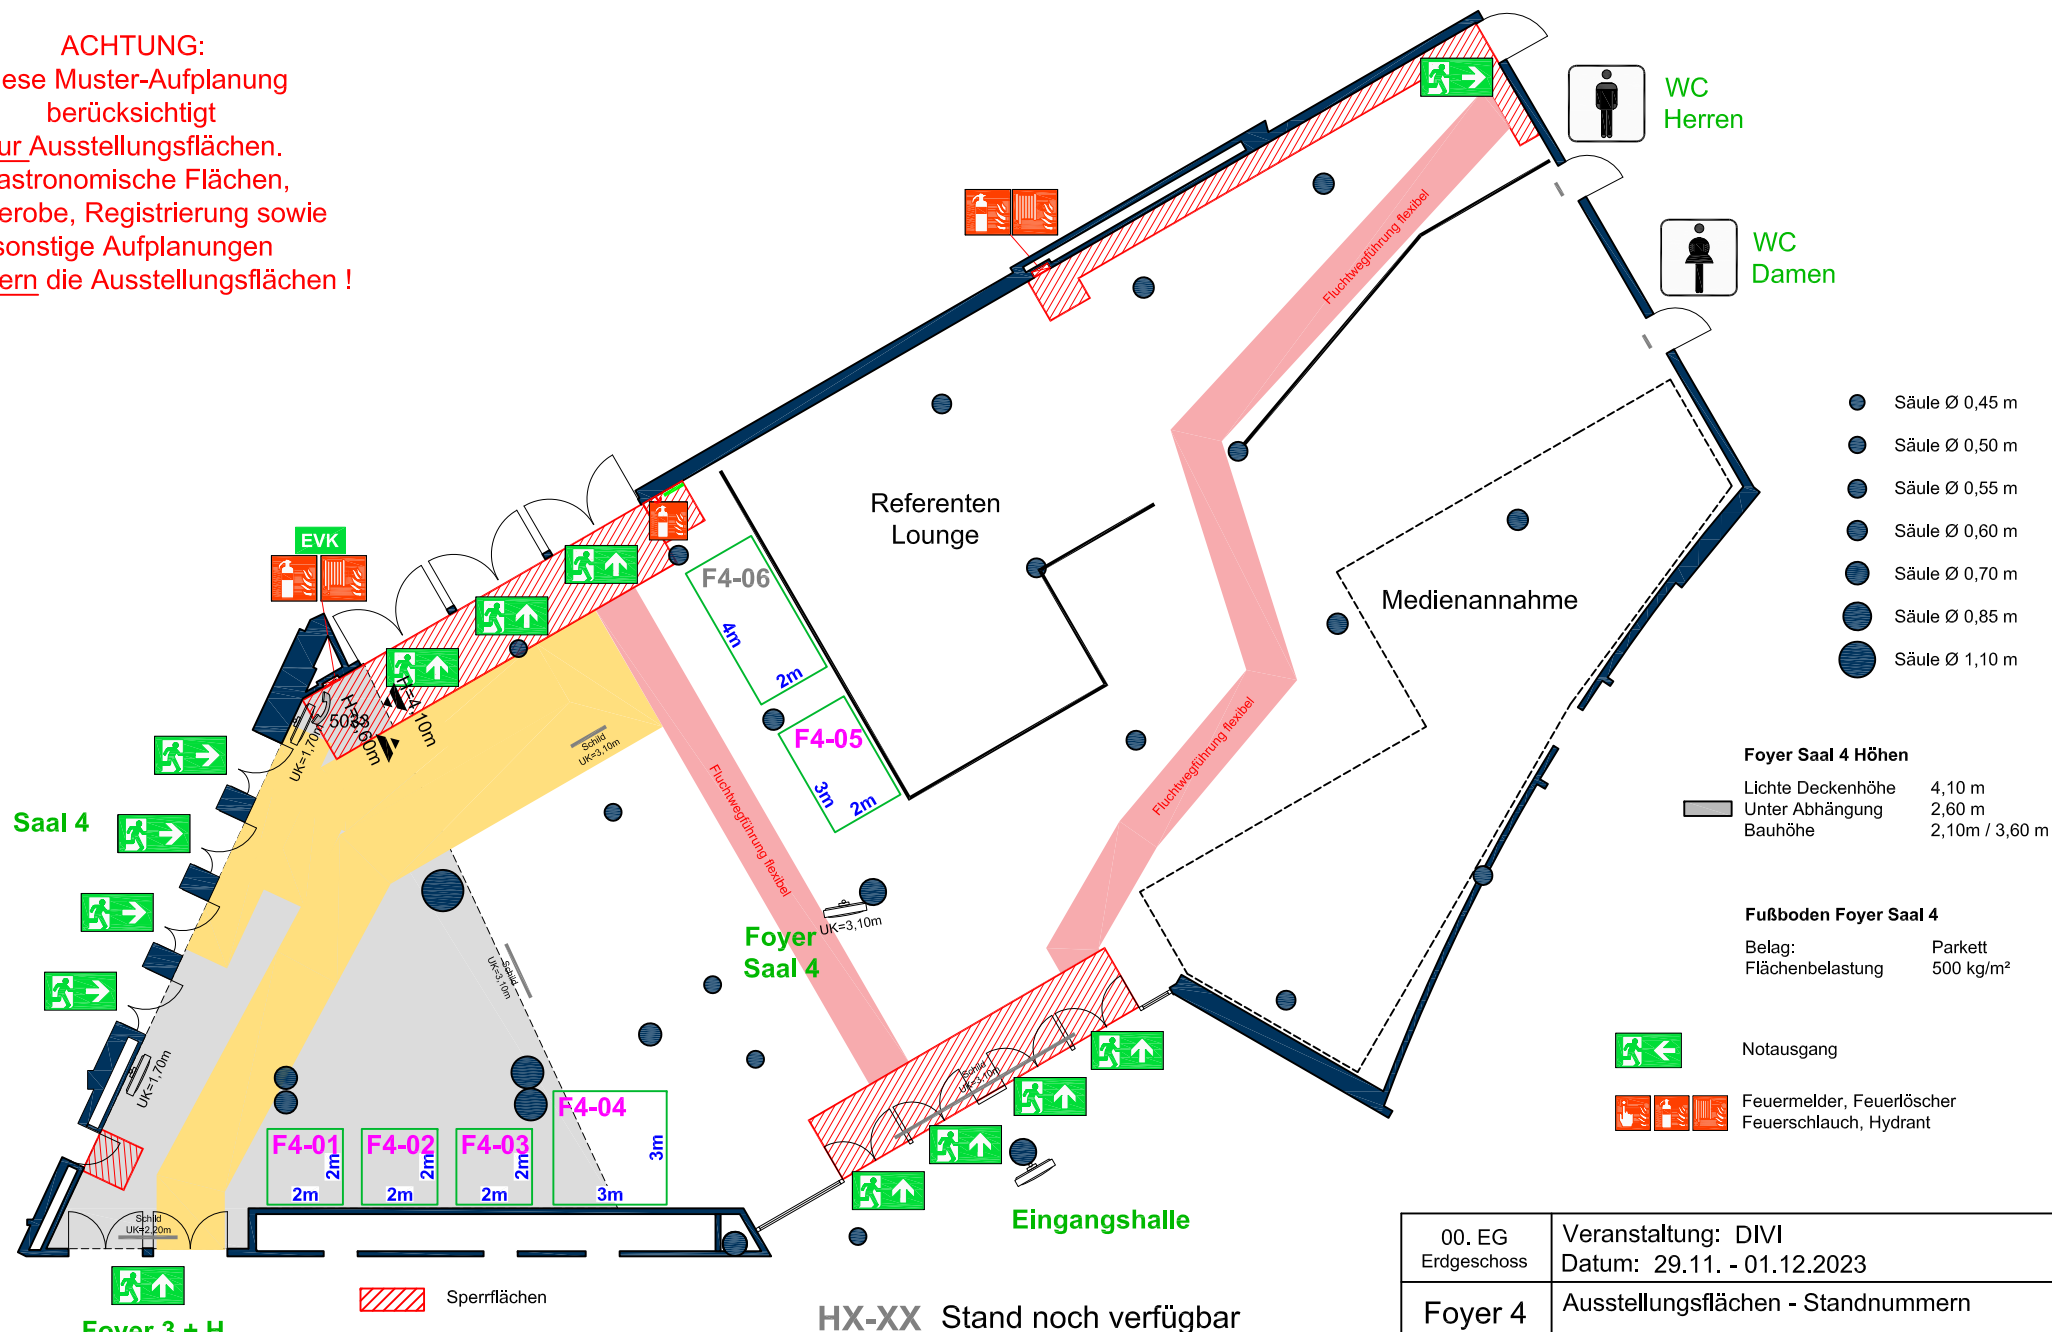

- Säule Ø 0,45 m
- Säule Ø 0,50 m
- Säule Ø 0,55 m
- Säule Ø 0,60 m
- Säule Ø 0,70 m
- Säule Ø 0,85 m
- Säule Ø 1,10 m

Foyer Saal 4 Höhen

Lichte Deckenhöhe	4,10 m
Unter Abhängung	2,60 m
Bauhöhe	2,10m / 3,60 m


Fußboden Foyer Saal 4

Belag:	Parkett
Flächenbelastung	500 kg/m ²

- Notausgang
- Feuermelder, Feuerlöscher
Feuerschlauch, Hydrant

- Sperrflächen
- Fluchtfläche
- Sonderfläche:
 - nur geringe Brandlast zulässig
 - max. 10m² pro Stand
 - mind. 2,50m um jeden Stand Platz

HX-XX Stand noch verfügbar

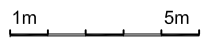

Vorläufige Planungsgrundlage!
 Änderungen vorbehalten!
 Alle Maße sind ca. Maße und sind vor Ort
 zu prüfen

00. EG Erdgeschoss	Veranstaltung: DIVI Datum: 29.11. - 01.12.2023
Foyer 4	Ausstellungsflächen - Standnummern
	Erstellt: 10.08.2023
	Maßstab: 1:200
	Blattgröße: A4
Dateiname: S04F_DIVI_23_Ausst-Nr_A4.pdf	