


**ACHTUNG:**  
 Diese Muster-Aufplanung  
 berücksichtigt  
 nur Ausstellungsflächen.  
 Gastronomische Flächen,  
 Garderobe, Registrierung sowie  
 sonstige Aufplanungen  
 verringern die Ausstellungsflächen !

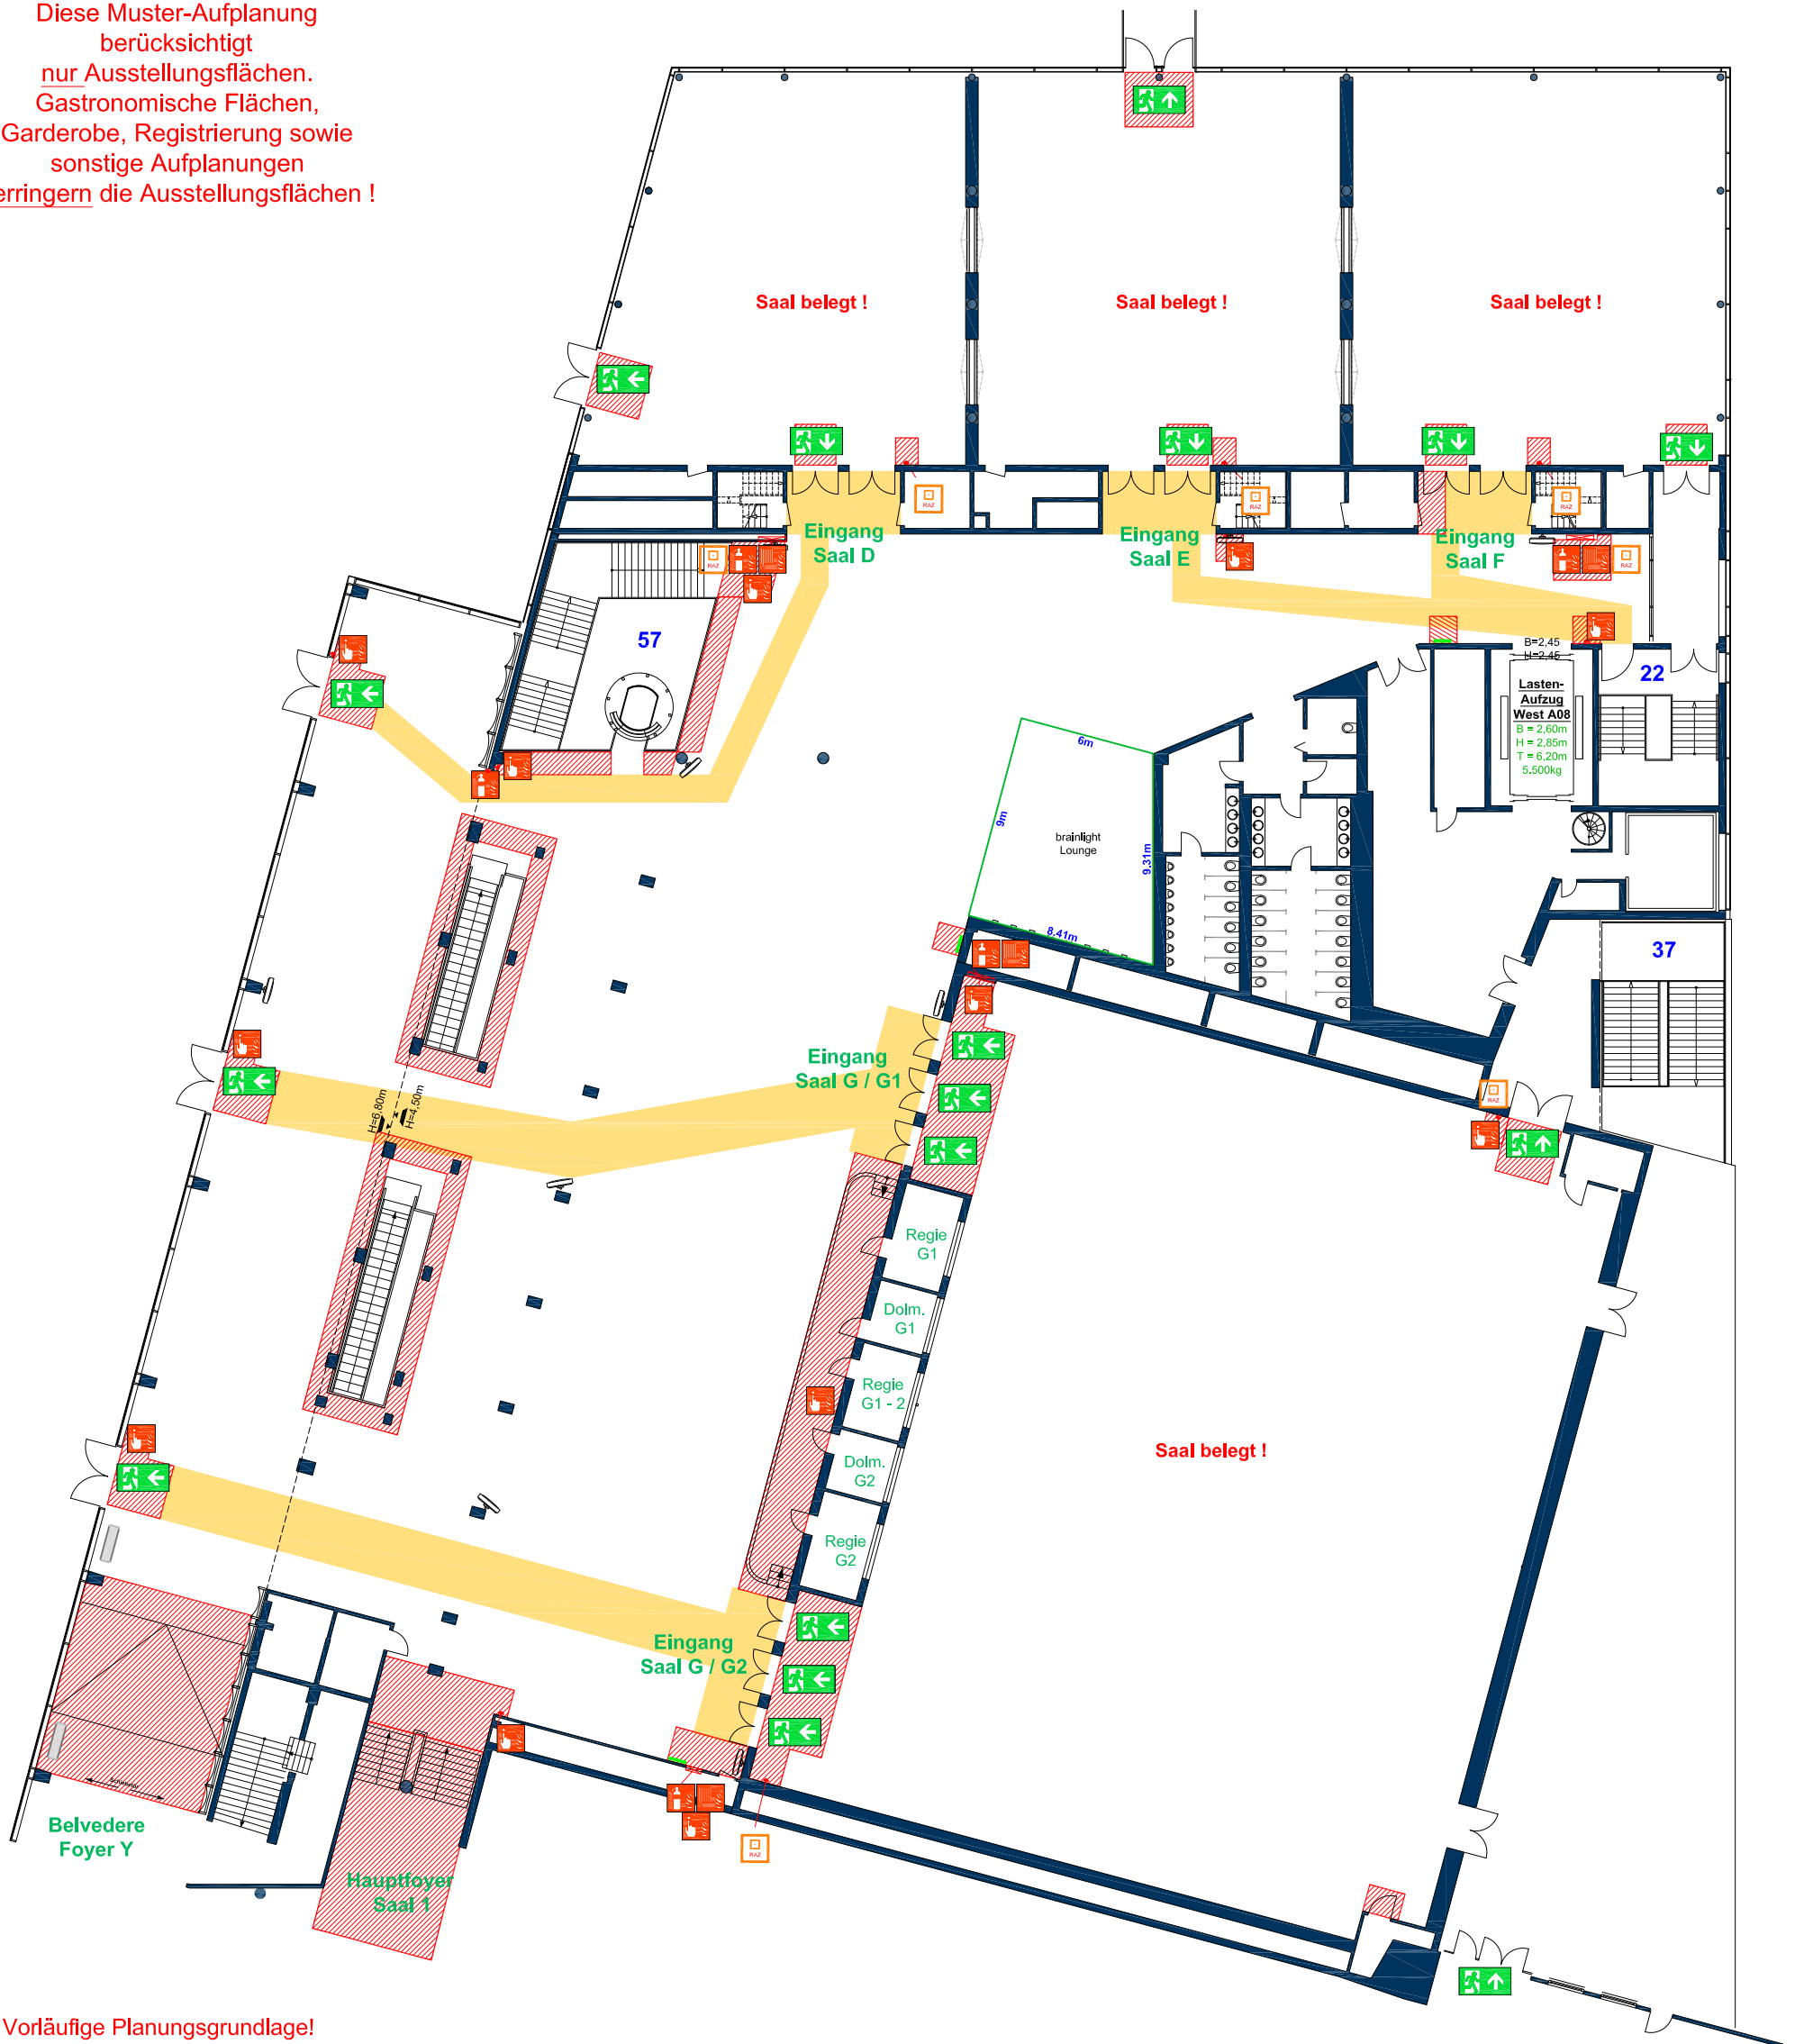

**Vorläufige Planungsgrundlage!**  
 Änderungen vorbehalten!  
 Alle Maße sind ca. Maße und sind vor Ort  
 zu prüfen

02. OG 02.Obergeschoss	Veranstaltung: DIVI Datum: 29.11. - 01.12.2023
Saal D	Saal belegt
Saal E	Saal belegt
Saal F	Saal belegt
Saal G	Saal belegt
Foyer D-G	Ausstellungsflächen
Erstellt: 31.06.2023 Maßstab: 1:300 Blattgröße: A3	
Dateiname: SD-G_F_DIVI_23_Ausst_A3.pdf	

**Höhen Saal D - F**

Lichte Deckenhöhe 4,50 m  
 Bauhöhe 4,00 m

**Höhen Saal G**

Lichte Deckenhöhe 6,50 m  
 Bauhöhe 5,50 m

**Höhen Foyer D-G**

Lichte Deckenhöhe 4,50m / 6,80 m  
 Unter Abhängung 4,20m  
 Bauhöhe 3,50 m / 4,00 m

**Fußboden Foyer D-G**


Belag: Parkett / Naturstein  
 Flächenbelastung 500 kg/m<sup>2</sup>



Notausgang



Feuermelder, Feuerlöscher  
 Feuerschlauch, Hydrant

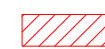

Sperrflächen



Fluchfläche

1m 5m